


# ÜBERSICHTSPLAN

OBERGESCHOSS

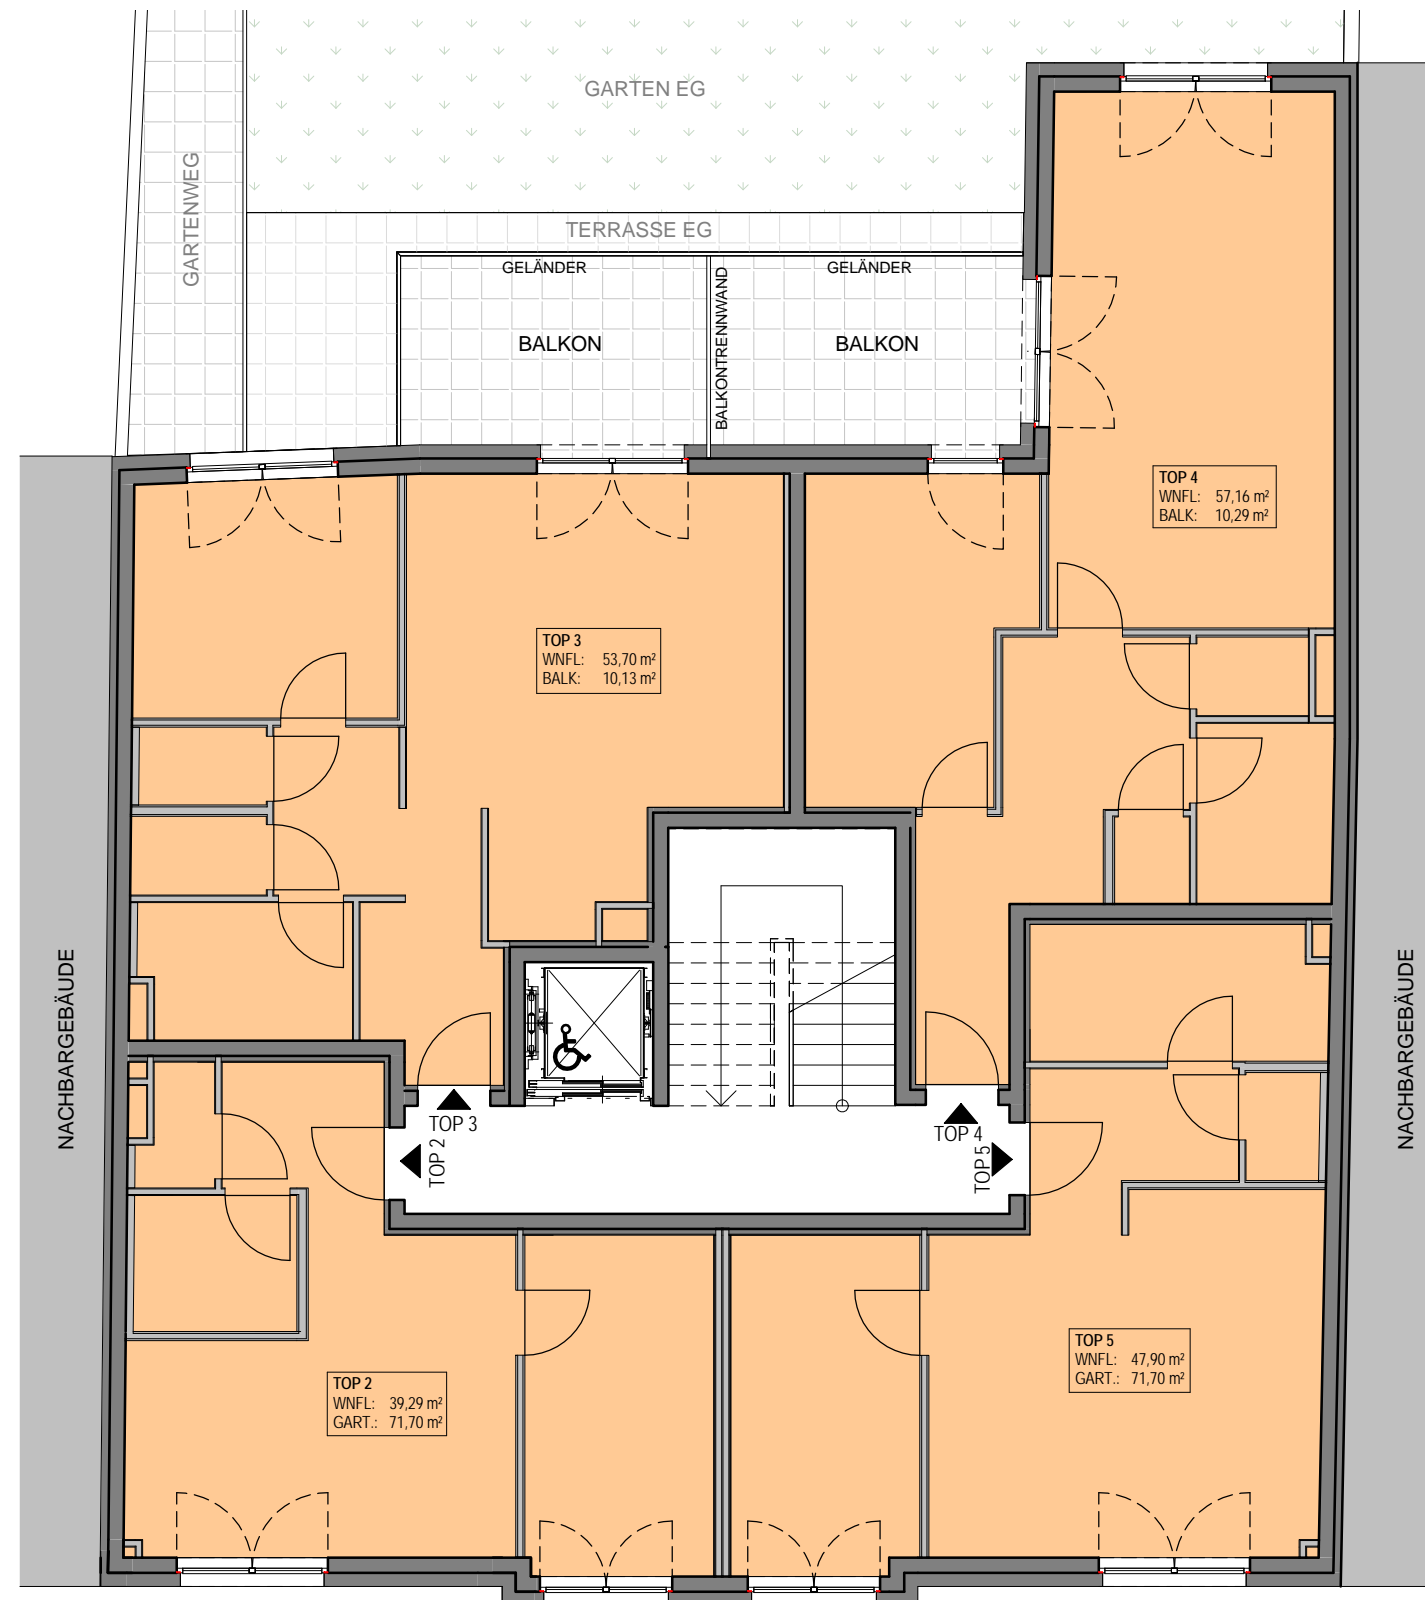

WOHNHAUS

MARTIN-SCHNEIDER-  
GASSE 3  
1230 WIEN