


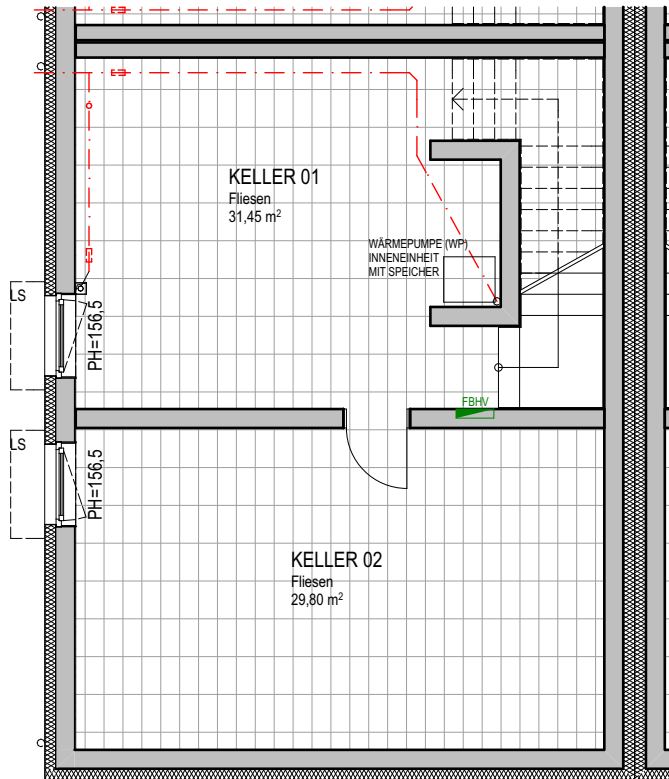



# BADEN

# HAIDHOFSTRASSE 129A UND 129B


## KELLERGESCHOSS




### LEGENDE:

-  FLIESEN - FSZ
  -  SCHMUTZWASSERKANAL
  -  FBHV
  -  LS
- FLIESEN - FSZ  
SCHMUTZWASSERKANAL  
FUSSBODENHEIZUNGSVERTEILER  
LICHTSCHACHT

IM BEREICH VON AN DER DECKE GEFÜHRTEN  
LEITUNGEN KANN SICH DIE RAUMHÖHE REDUZIEREN

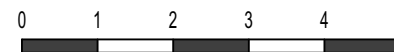

MASSSTAB 1:100

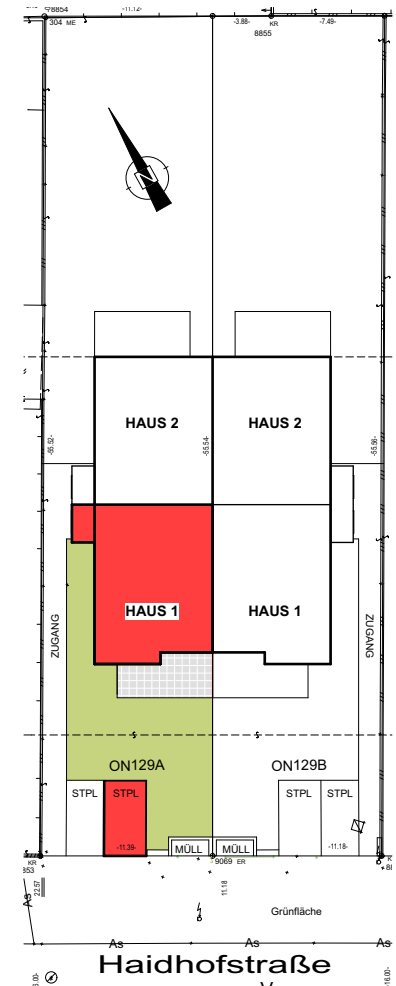

**bau logikEnergy**  
Bau GesmbH  
Wehgasse 3/1/6; 2340 Mödling

DIE DARGESTELLTEN EINRICHTUNGSGEGENSTÄNDE GEHÖREN NICHT ZUR BELAGSFERTIGEN HAUSAUSSTATTUNG, SIE DIENEN LEDIGLICH ALS EINRICHTUNGSVORSCHLAG.  
VERLEGERICHTUNG, FARBE UND MATERIALANDEUTUNG DER BODENBELÄGE IST EIN GESTALTUNGSVORSCHLAG UND DAMIT UNVERBINDLICH.  
GESTALTERISCHE UND TECHNISCHE ÄNDERUNGEN VORBEHALTEN!

STAND: 19.07.2017