


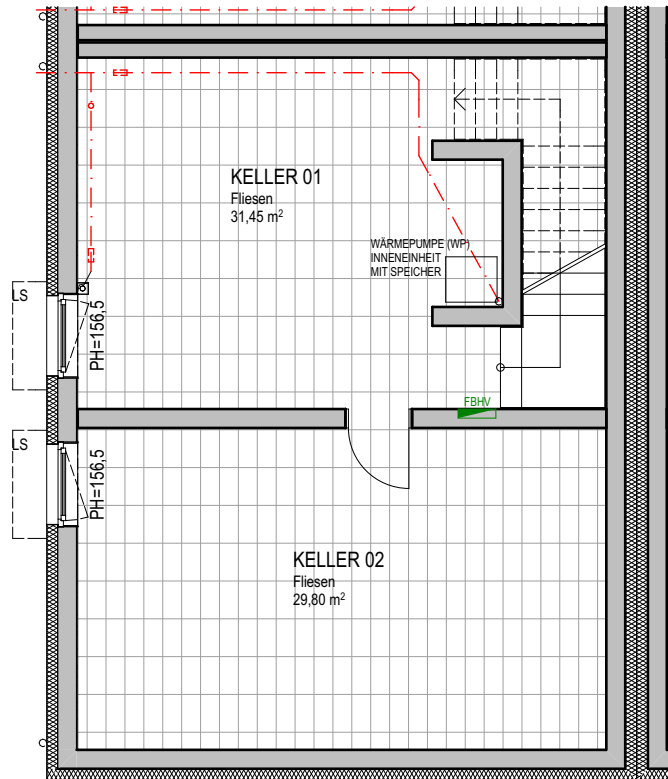



BADEN

HAIDHOFSTRASSE 129A UND 129B


KELLERGEHOSS




LEGENDE:

-  FLIESEN - FSZ
-  SCHMUTZWASSERKANAL
-  FBHV
-  LS

IM BEREICH VON AN DER DECKE GEFÜHRTEN LEITUNGEN KANN SICH DIE RAUMHÖHE REDUZIEREN

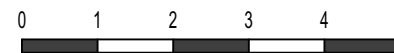

MASSSTAB 1:100

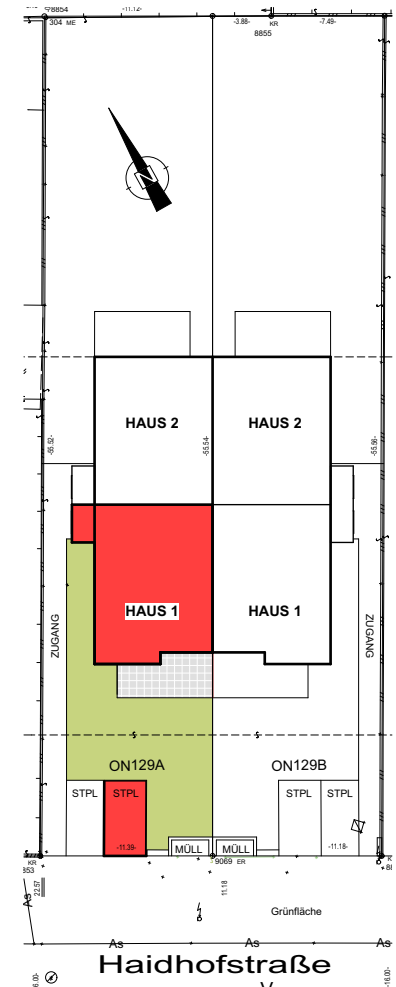

bau logikEnergy
Bau GesmbH
Wehgasse 3/1/6; 2340 Mödling

DIE DARGESTELLTEN EINRICHTUNGSGEGENSTÄNDE GEHÖREN NICHT ZUR BELAGSFERTIGEN HAUSAUSSTATTUNG, SIE DIENEN LEDIGLICH ALS EINRICHTUNGSVORSCHLAG. VERLEGERICHTUNG, FARBE UND MATERIALANDEUTUNG DER BODENBELÄGE IST EIN GESTALTUNGSVORSCHLAG UND DAMIT UNVERBINDLICH. GESTALTERISCHE UND TECHNISCHE ÄNDERUNGEN VORBEHALTEN!

STAND: 07.03.2017