



BADEN

Haidhofstrasse 129A UND 129B


OBERGESCHOSS

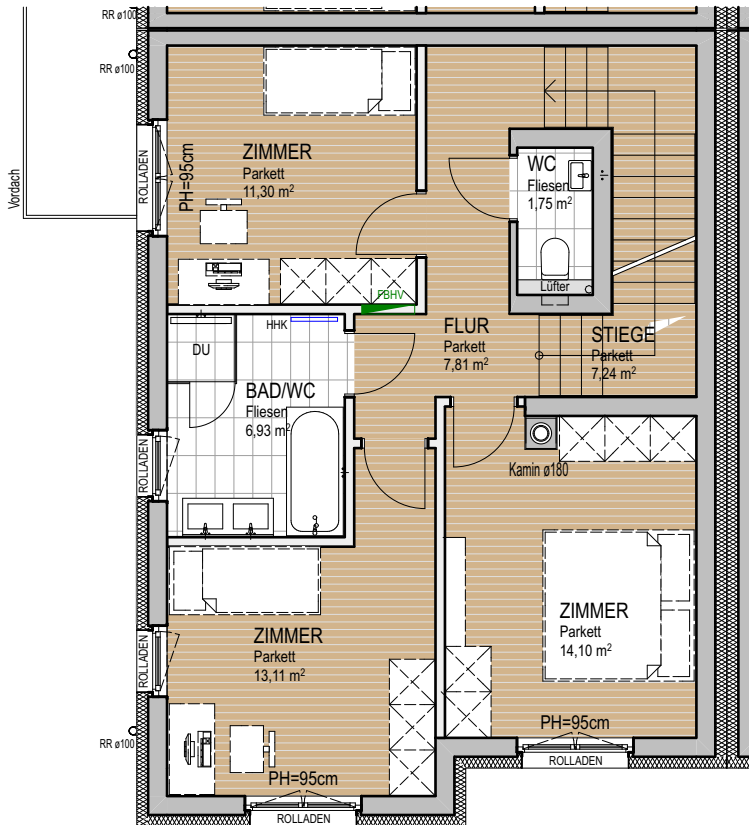

GALERIEGESCHOSS

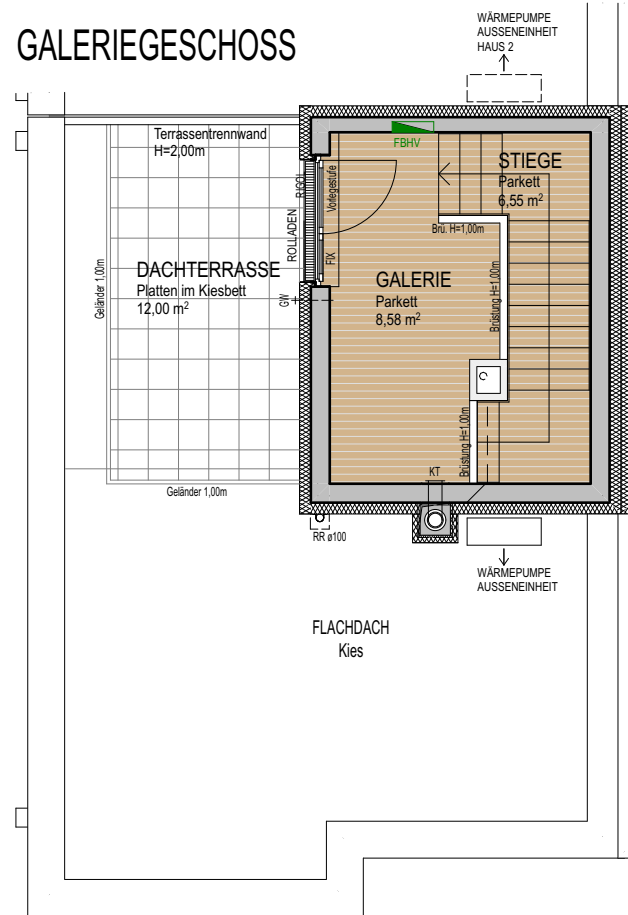

ÜBERSICHT

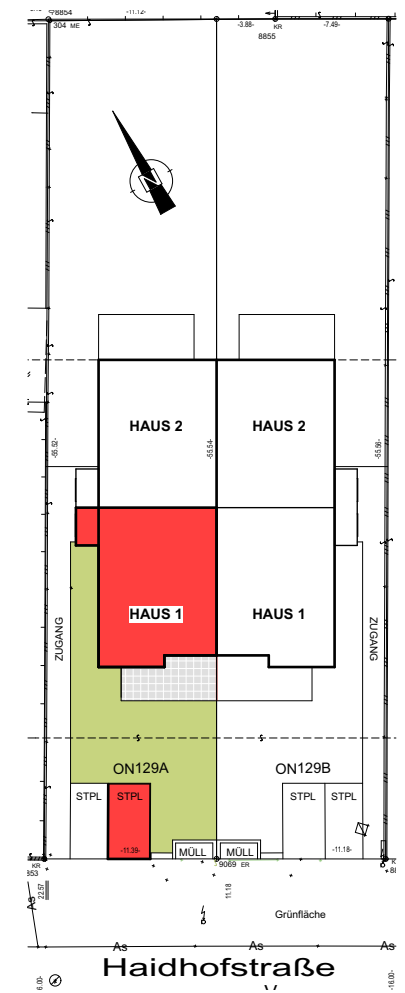


LEGENDE:




PARKETT



FUSSBODENHEIZUNGSVERTEILER

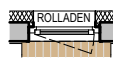


DREH/KIPP FENSTER
MIT FIXVERGLASUNG BIS 1m ü. FFOK

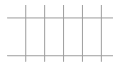

FLIESEN - FSZ




HANDTUCHHEIZKÖRPER

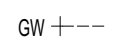


GARTENWASSER - FROSTSICHER



KEHRTÜR

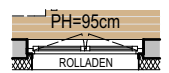

DREH/KIPP FENSTER
DOPPELFLÜGELIG

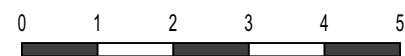

MASSSTAB 1:100



baulogikEnergy
Bau GesmbH
Wehgasse 3/1/6; 2340 Mödling

DIE DARGESTELLTEN EINRICHTUNGSGEGENSTÄNDE GEHÖREN NICHT ZUR BELAGSFERTIGEN HAUSAUSSTATTUNG, SIE DIENEN LEDIGLICH ALS EINRICHTUNGSVORSCHLAG.
VERLEGERICHTUNG, FARBE UND MATERIALANDEUTUNG DER BODENBELÄGE IST EIN GESTALTUNGSVORSCHLAG UND DAMIT UNVERBINDLICH.
GESTALTERISCHE UND TECHNISCHE ÄNDERUNGEN VORBEHALTEN!

STAND: 07.03.2017