


BADEN



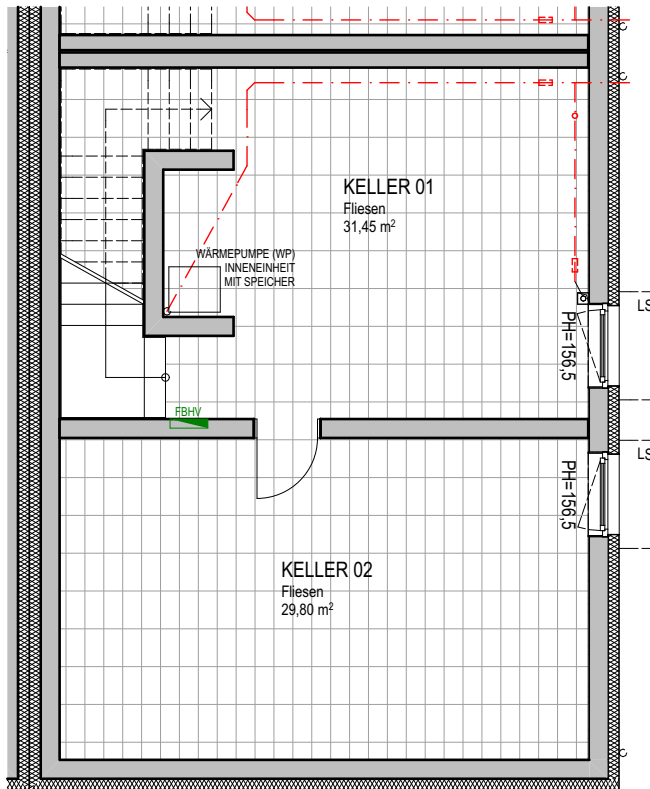

HAIDHOFSTRASSE 129A UND 129B

KELLERGEHOSS



1al PVC Ø125 <-- 1,0%


LEGENDE:

-  FLIESEN - FSZ
-  SCHMUTZWASSERKANAL
-  FBHV
-  LS

IM BEREICH VON AN DER DECKE GEFÜHRTEN LEITUNGEN KANN SICH DIE RAUMHÖHE REDUZIEREN



MASSSTAB 1:100

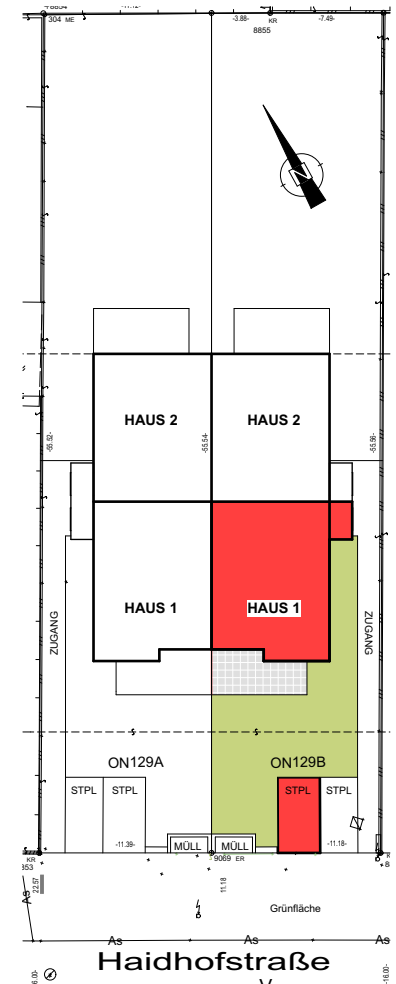

bau logikEnergy
Bau GesmbH
 Wehrgasse 3/1/6; 2340 Mödling

DIE DARGESTELLTEN EINRICHTUNGSGEGENSTÄNDE GEHÖREN NICHT ZUR BELAGSFERTIGEN HAUSAUSSTATTUNG, SIE DIENEN LEDIGLICH ALS EINRICHTUNGSVORSCHLAG. VERLEGERICHTUNG, FARBE UND MATERIALANDEUTUNG DER BODENBELÄGE IST EIN GESTALTUNGSVORSCHLAG UND DAMIT UNVERBINDLICH. GESTALTERISCHE UND TECHNISCHE ÄNDERUNGEN VORBEHALTEN!

STAND: 07.03.2017