


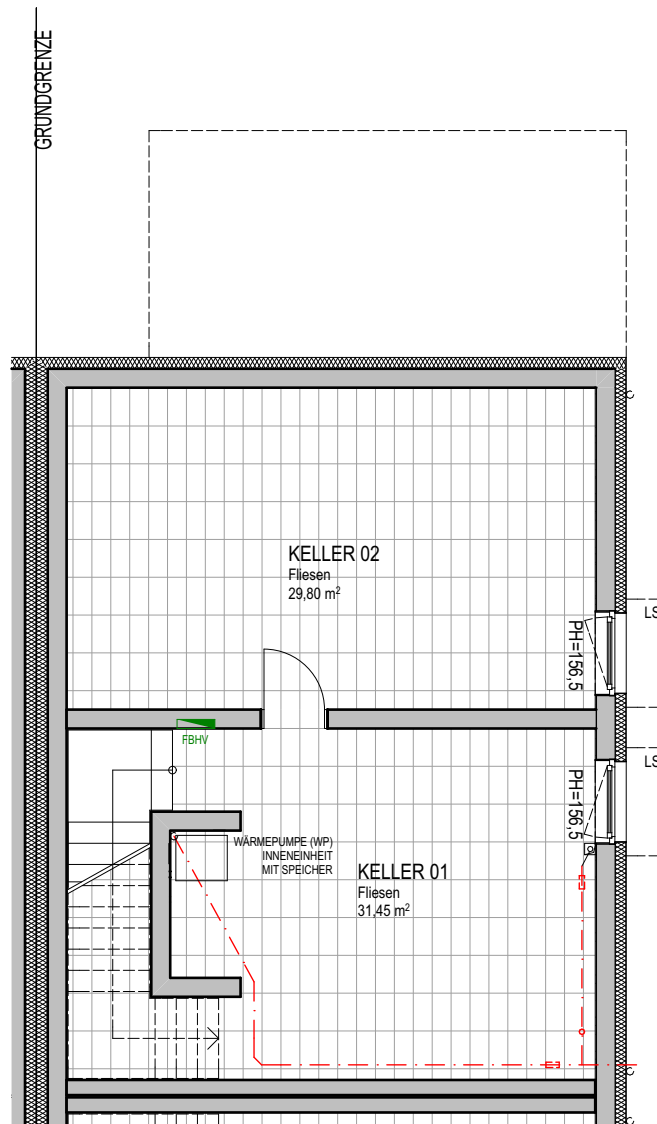



# BADEN

# HAIDHOFSTRASSE 129A UND 129B


## KELLERGEHOSS




### LEGENDE:

-  FLIESEN - FSZ
-  SCHMUTZWASSERKANAL
-  FBHV
-  LS

IM BEREICH VON AN DER DECKE GEFÜHRTEN LEITUNGEN KANN SICH DIE RAUMHÖHE REDUZIEREN

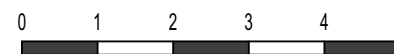

MASSSTAB 1:100

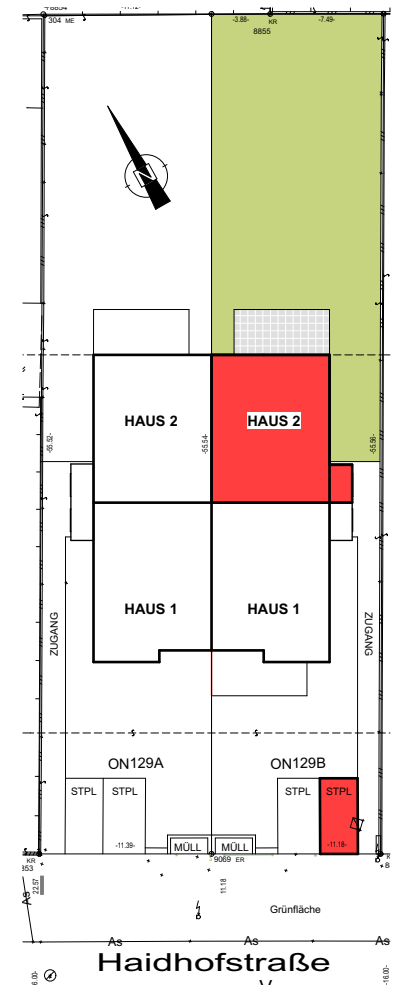

DIE DARGESTELLTEN EINRICHTUNGSGEGENSTÄNDE GEHÖREN NICHT ZUR BELAGSFERTIGEN HAUSAUSSTATTUNG, SIE DIENEN LEDIGLICH ALS EINRICHTUNGSVORSCHLAG. VERLEGERICHTUNG, FARBE UND MATERIALANDEUTUNG DER BODENBELÄGE IST EIN GESTALTUNGSVORSCHLAG UND DAMIT UNVERBINDLICH. GESTALTERISCHE UND TECHNISCHE ÄNDERUNGEN VORBEHALTEN!

STAND: 07.03.2017



**baulogikEnergy**  
**Bau GesmbH**  
**Whegasse 3/1/6; 2340 Mödling**